


Relais	Functie	Bediening
K1	Verlichting zaal beneden	Keuken B3.1 en zaal B3.2
K2	Verlichting zaal boven	Zaal boven C1.1 en C1.2
K3	Inkom gang verlichting	Drukknop D1.1 en D1.2
K4	Verlichting gang WC's	Sensor + schakelaar S7
K5	Stopcontact buiten	Schakelaar S1
K6	Fan	Schakelaar S2
K7	Trapverlichting	2 sensoren + schakelaar S3
K8	Inkom buiten verlichting	Schakelaar S4
K9	Chiro spot verlichting	Schakelaar S5
K10	Buiten verlichting	Schakelaar S6

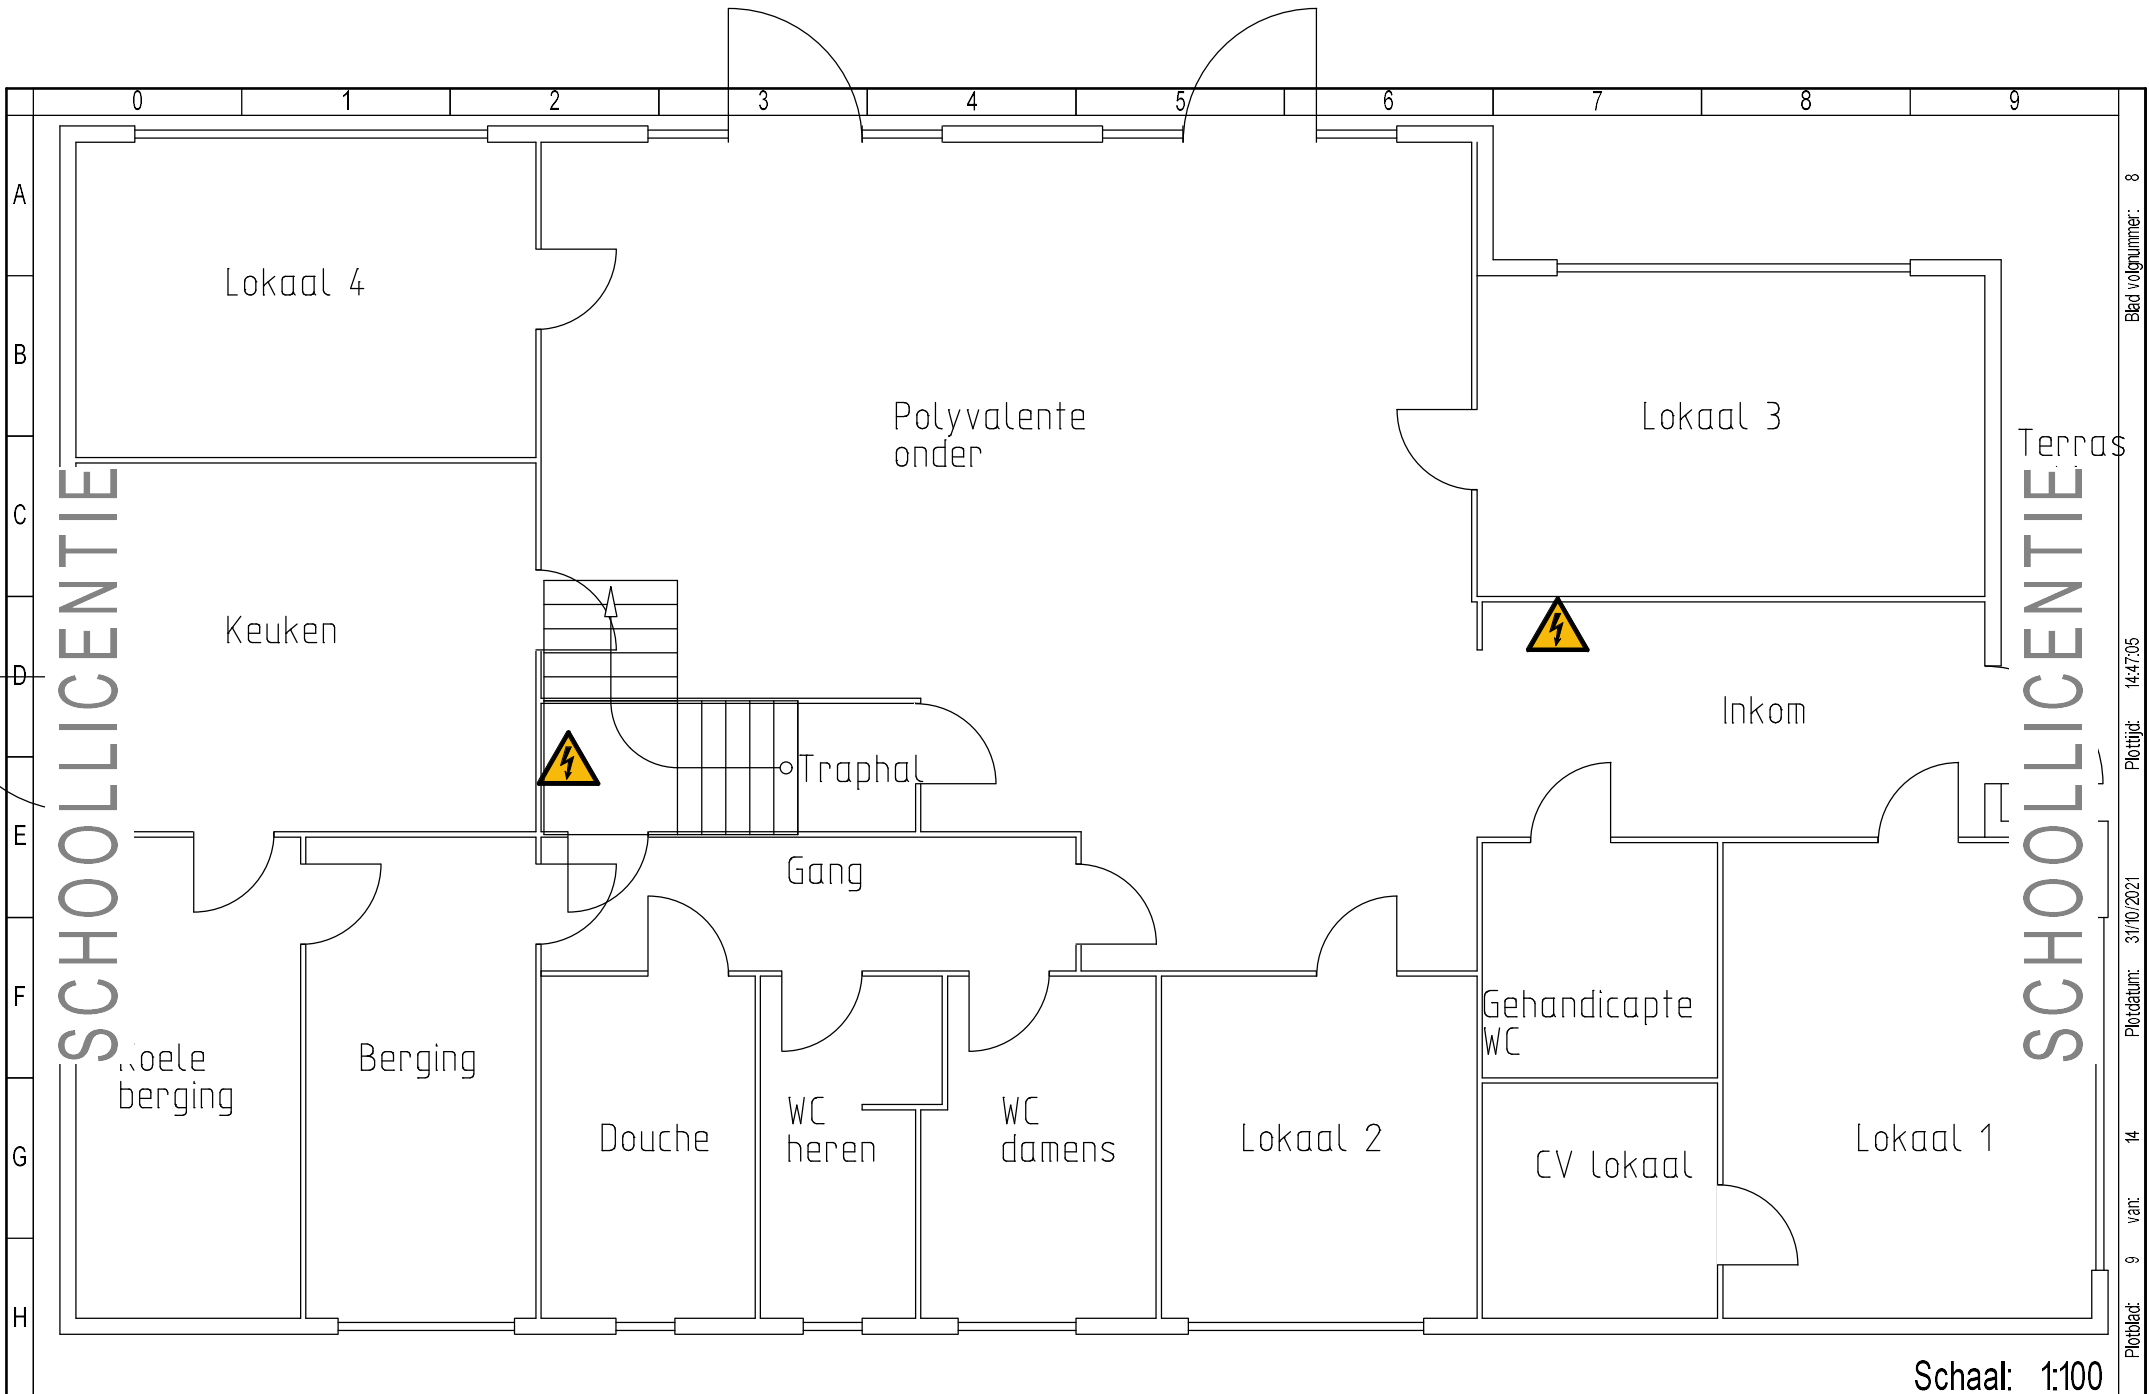



Blad volgnummer: 8

Plottijd: 14:47:05

Plottedatum: 31/10/2021

Van: 14

Blad: 9

Van: 14


Schaal: 1:100



Gelijkvloers blanco


Projectnaam:	Lokaal	Tekeningnr.:	Corr.:	Tek.:
Datum:	10/10/2021	Locatie:	Blad: 1	Van: 6

Schaal: 1:100

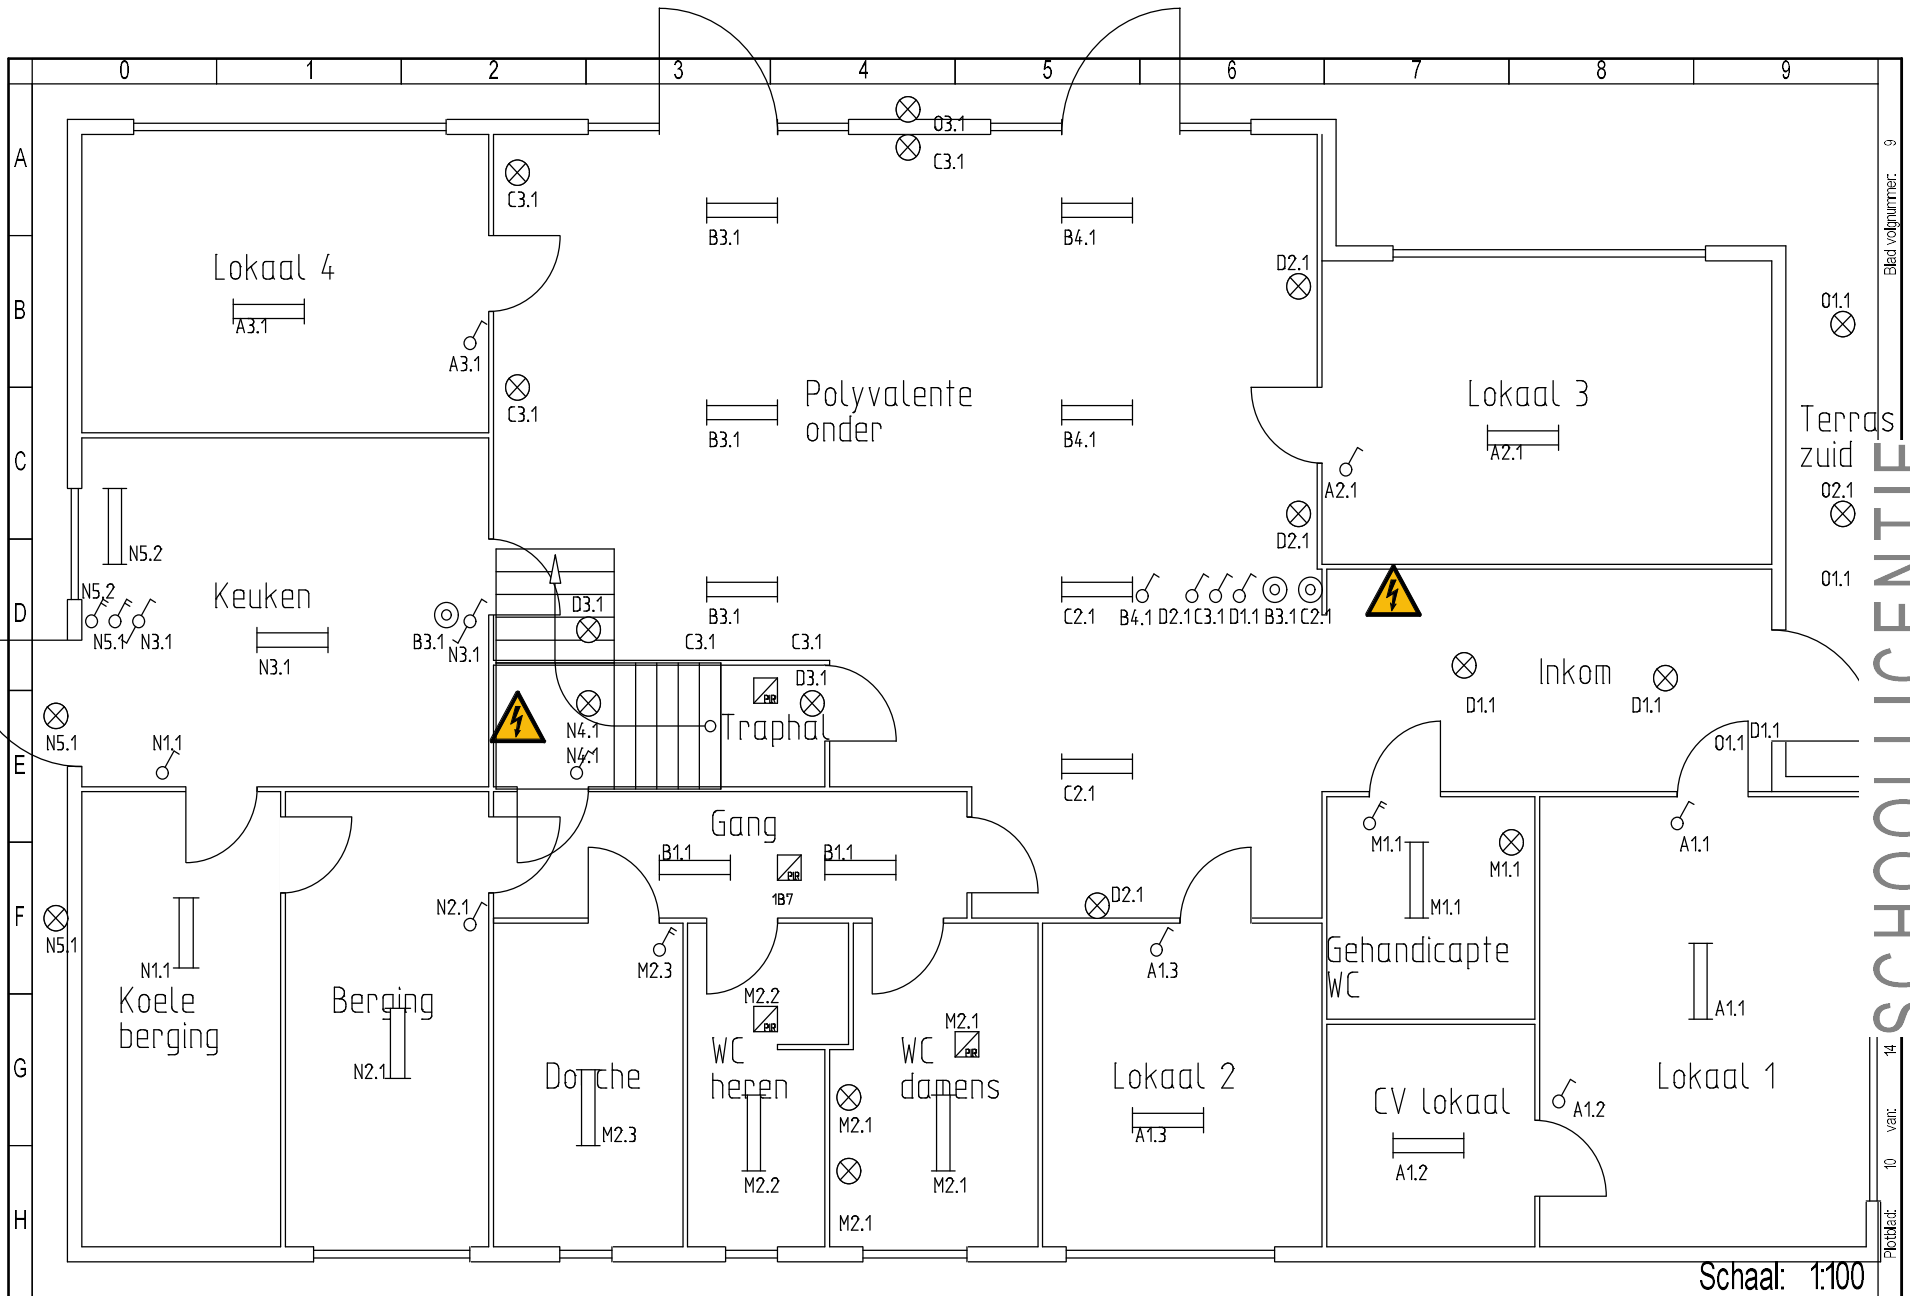

Gelijkvloers verlichting

Projectnaam	Lokaal	Tekeningnr:	Corr:	Tek:
Datum	10/10/2021	Functie:	Locatie:	Bled: 2 Van: 6

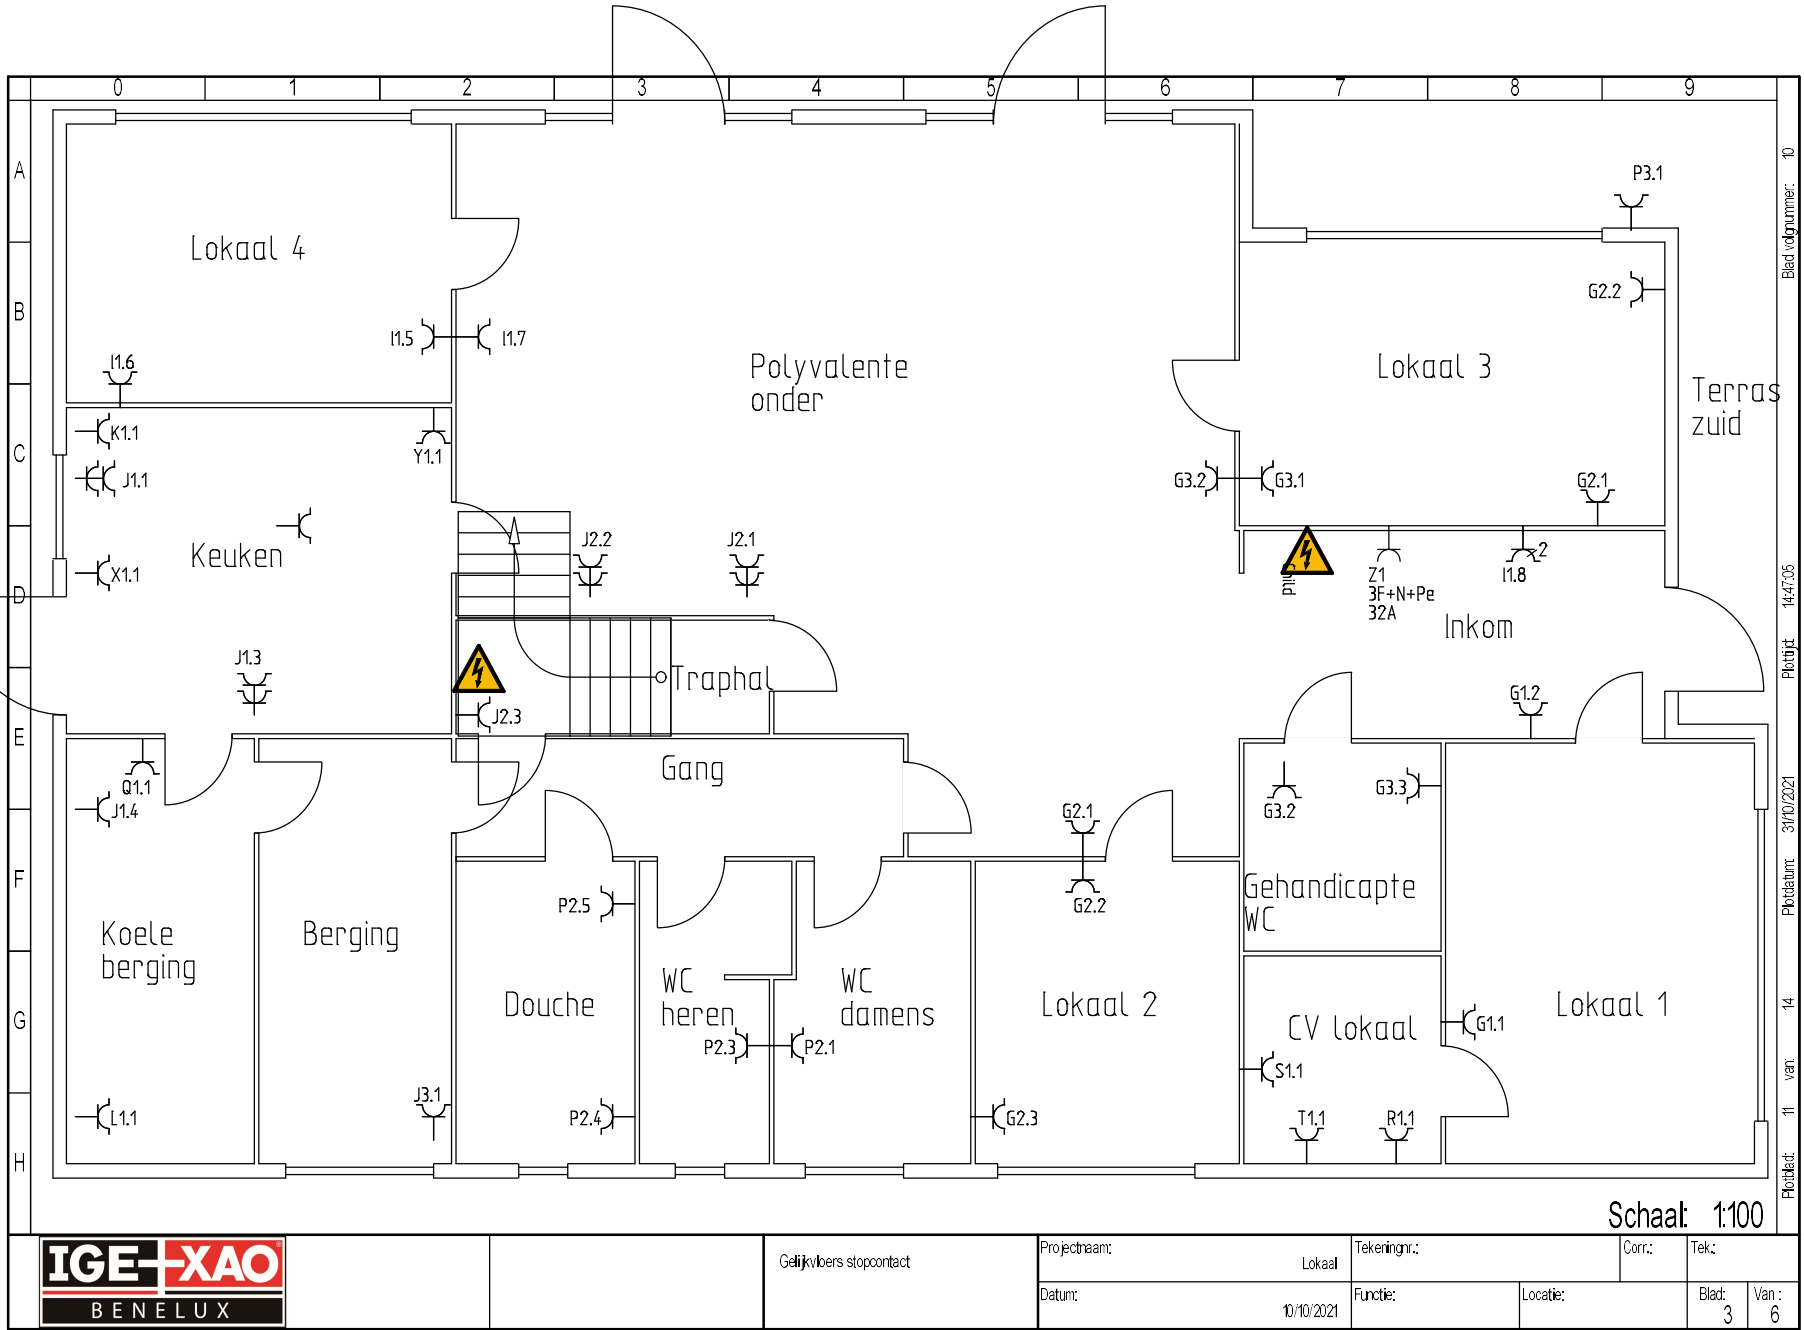


Blad volgnummer: 10  
Ploftijdt: 14/7:05  
Ploftdatum: 31/10/2021  
Ploft van: 14  
Ploft tot: 11

Schaal: 1:100



Gelijkvijbers stopcontact

Projectnaam:	Lokaal	Tekeningnr.:	Corr.:	Tek.:
Datum:	10/10/2021	Functie:	Locatie:	Blad: 3 Van: 6

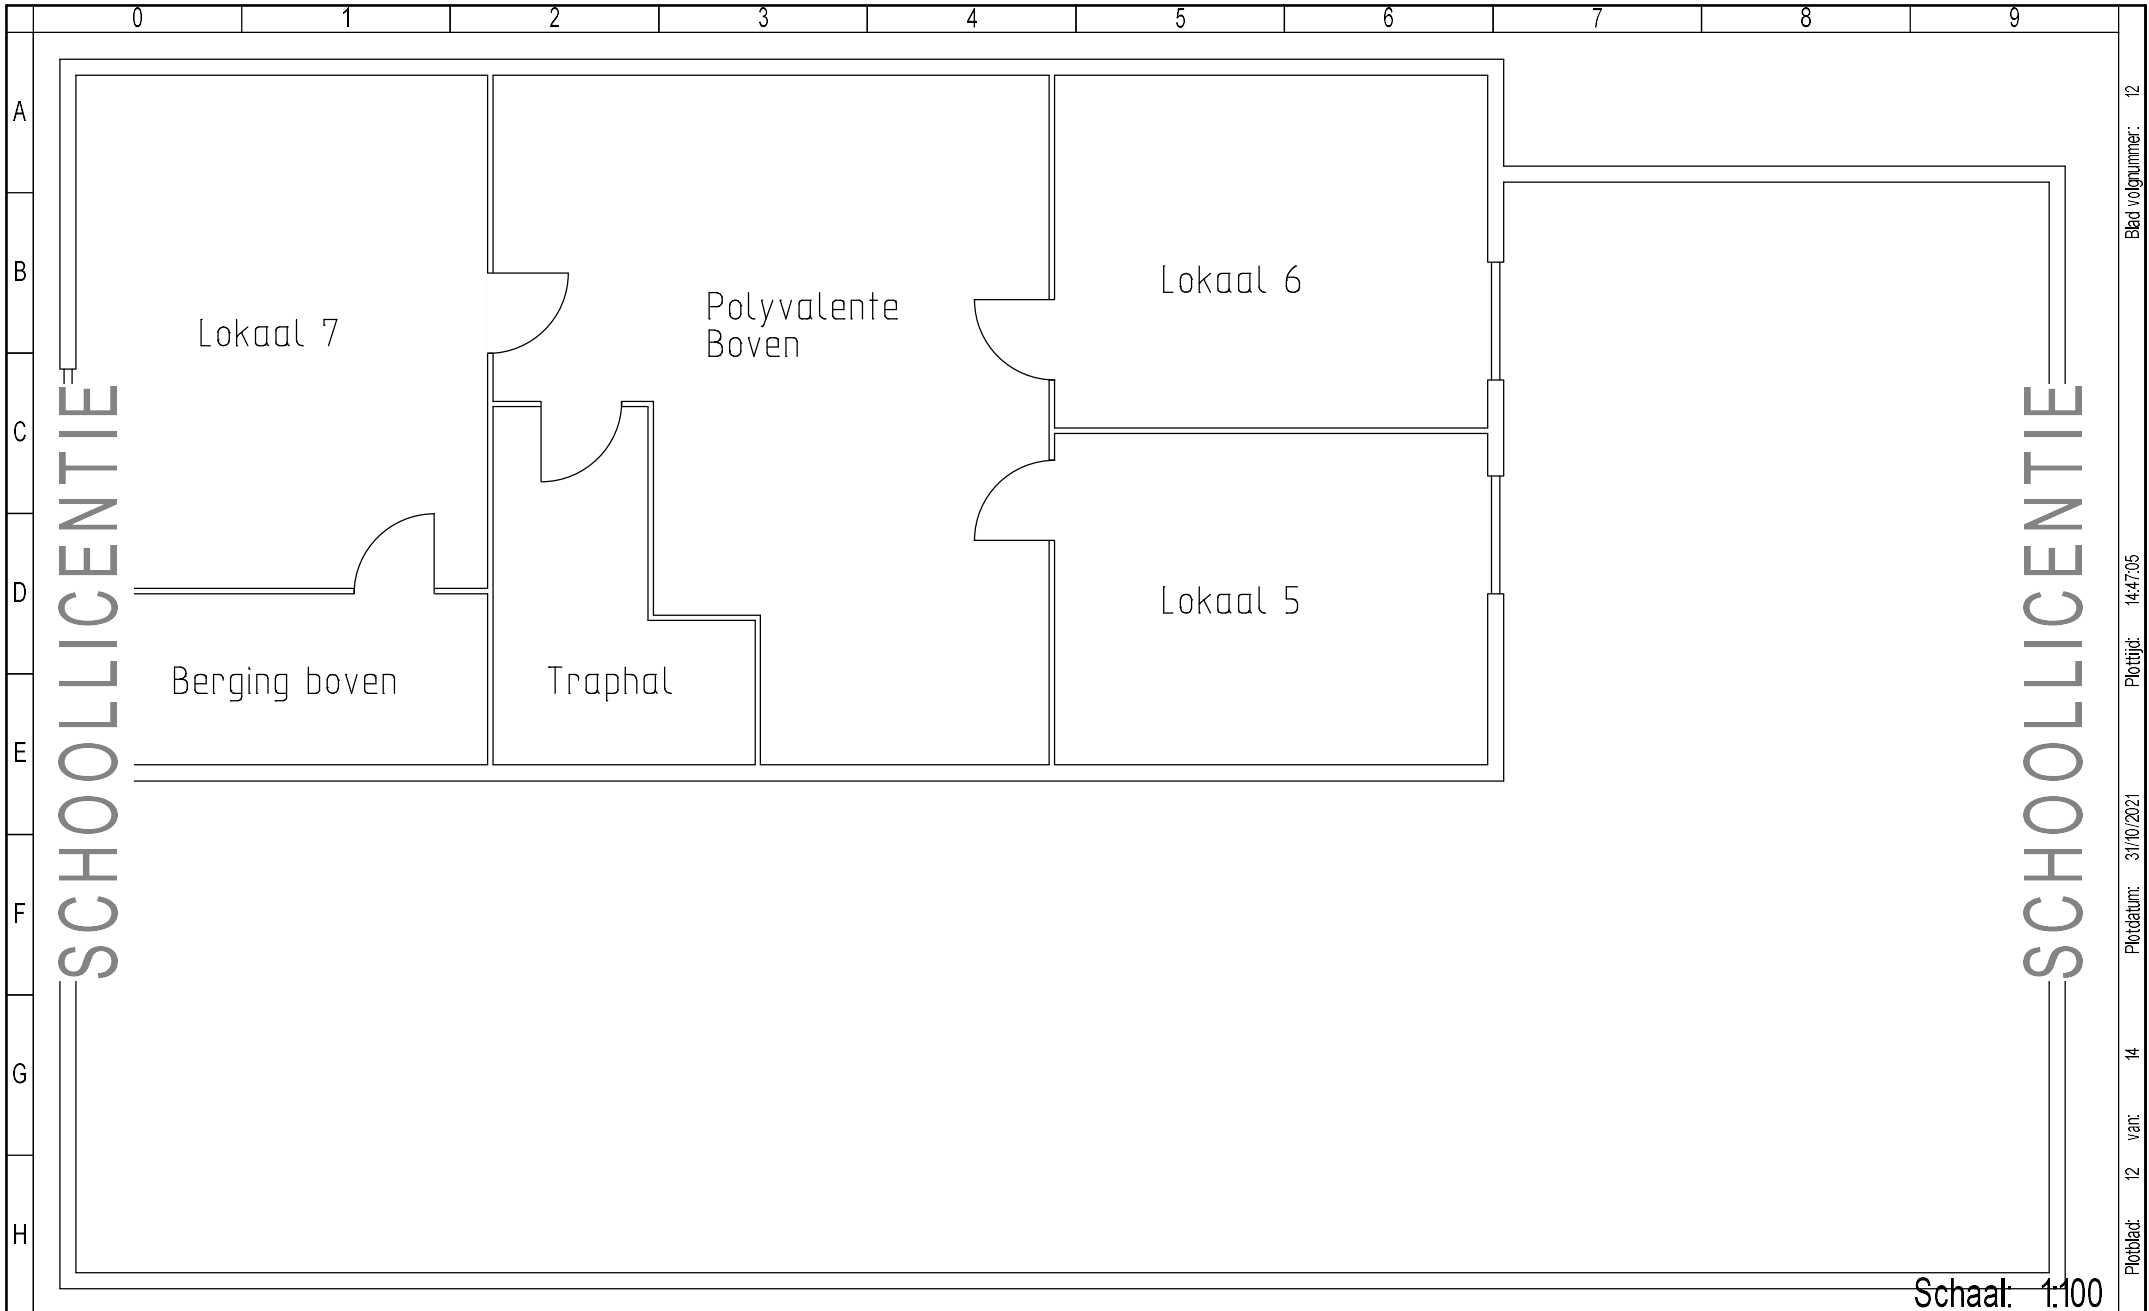

Blad volgnummer: 12

Plottijd: 14:47:05

Plotdatum: 31/10/2021

14

van: 12


Plotblad: 12

Schaal: 1:100



Verdiep blanco

Projectnaam:	Lokaal	Tekeningnr.:	Corr.:	Tek.:
Datum:	10/10/2021	Functie:	Locatie:	Blad: 5
				Van: 6

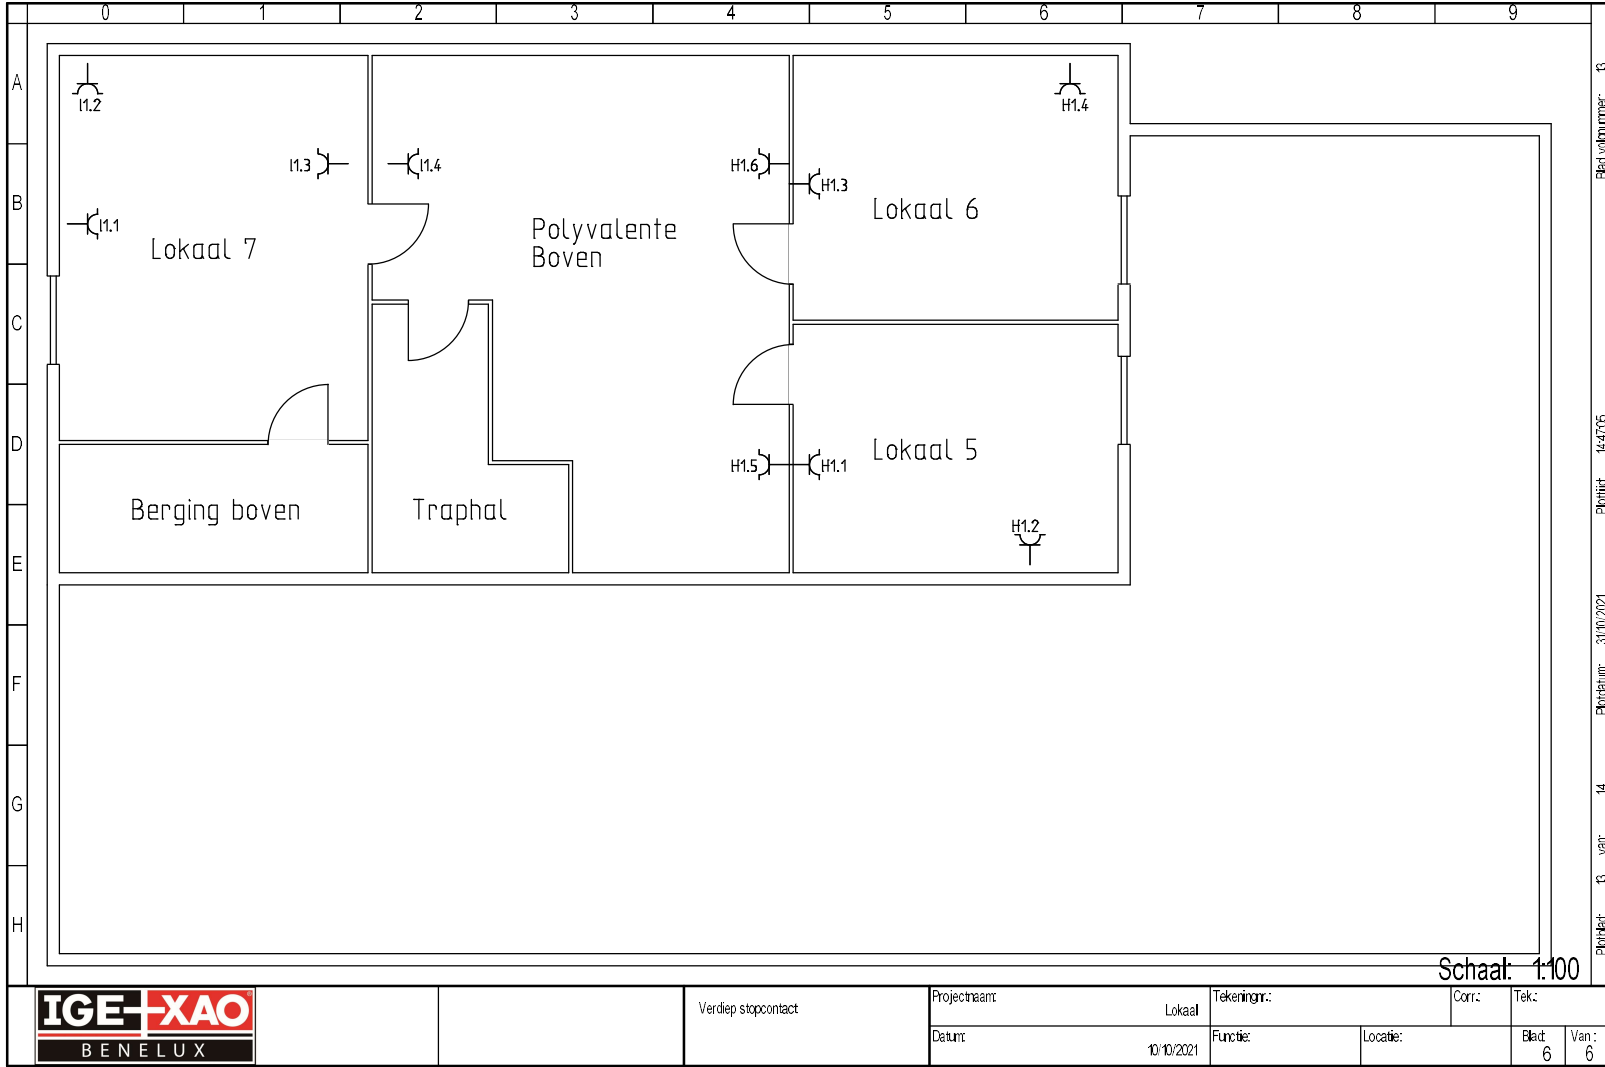


Bladnummer: 13  
Plooi: 14-4735  
Plat: 31/10/2021  
Blad: 14  
Blad: 13  
Blad: 13

Schaal: 1:100



Verdiep stopcontact

Projectnaam	Lokaal	Tekeningnr.:	Corr.:	Tek.:
Datum	10/10/2021	Functie:	Locatie:	Blad: 6 Van: 6

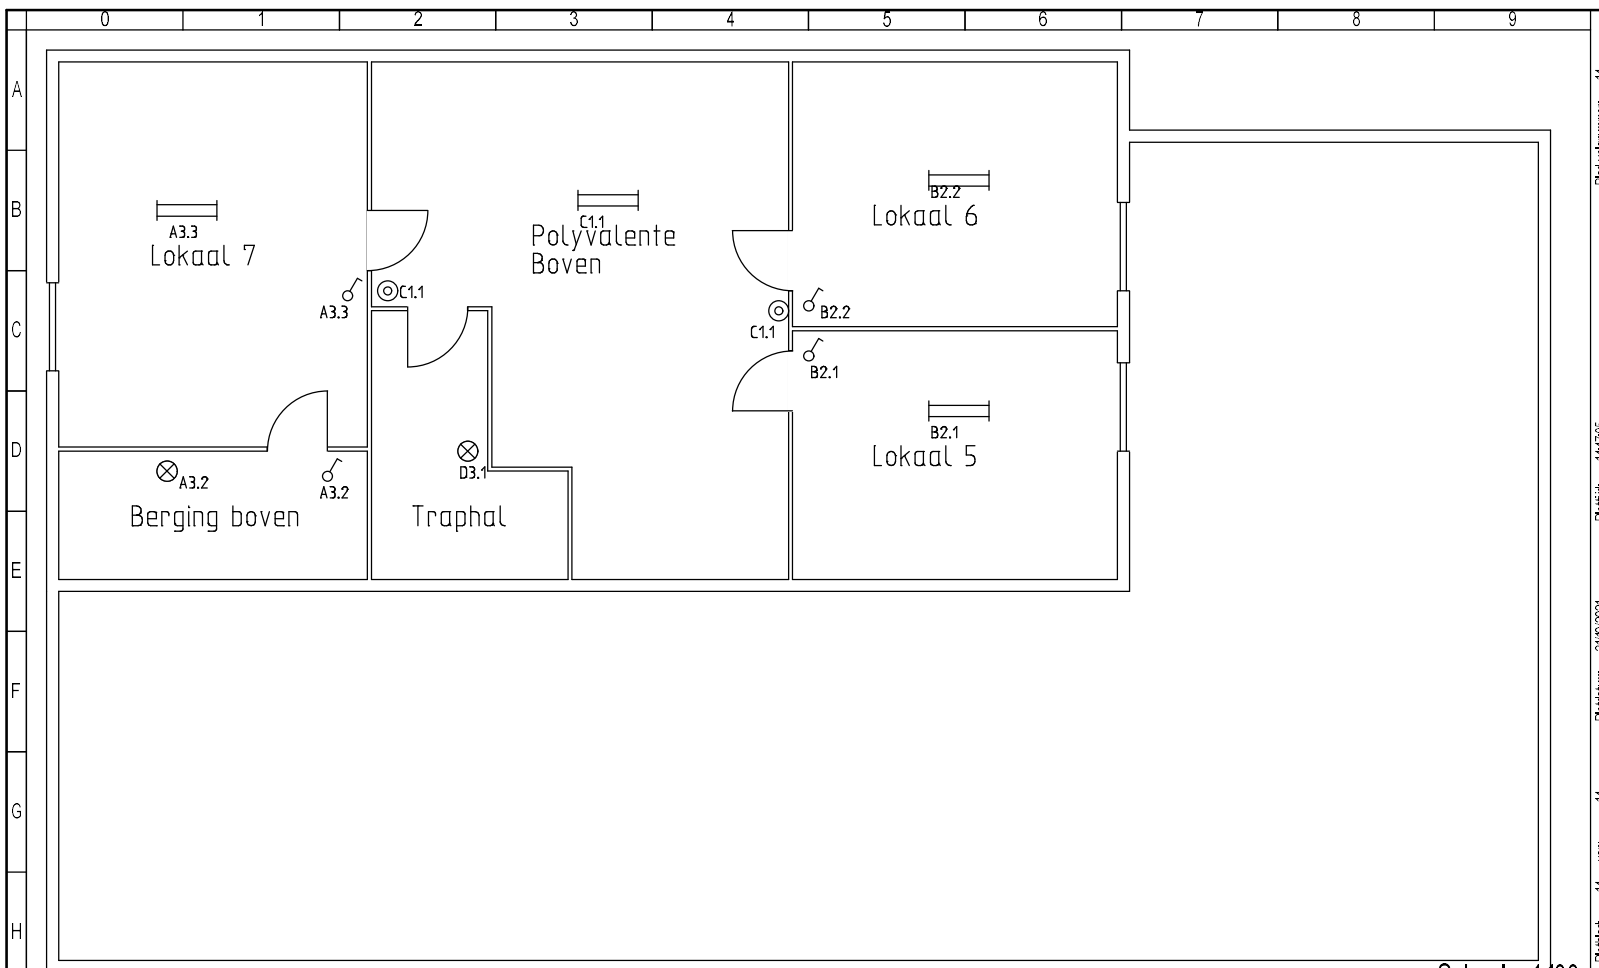

Bladnummer: 14  
 Project: 144705  
 Datum: 31/10/2021  
 Blad: 14 van 14

Schaal: 1:100

	Verdiep verlichting	Projectnaam:	Lokaal	Tekeningnr.:	Corr.:	Tek.:
		Datum:	10/10/2021	Locatie:	Blad:	Van: